




PLANTA SUPERFICIES Y COTAS - PORCHE II

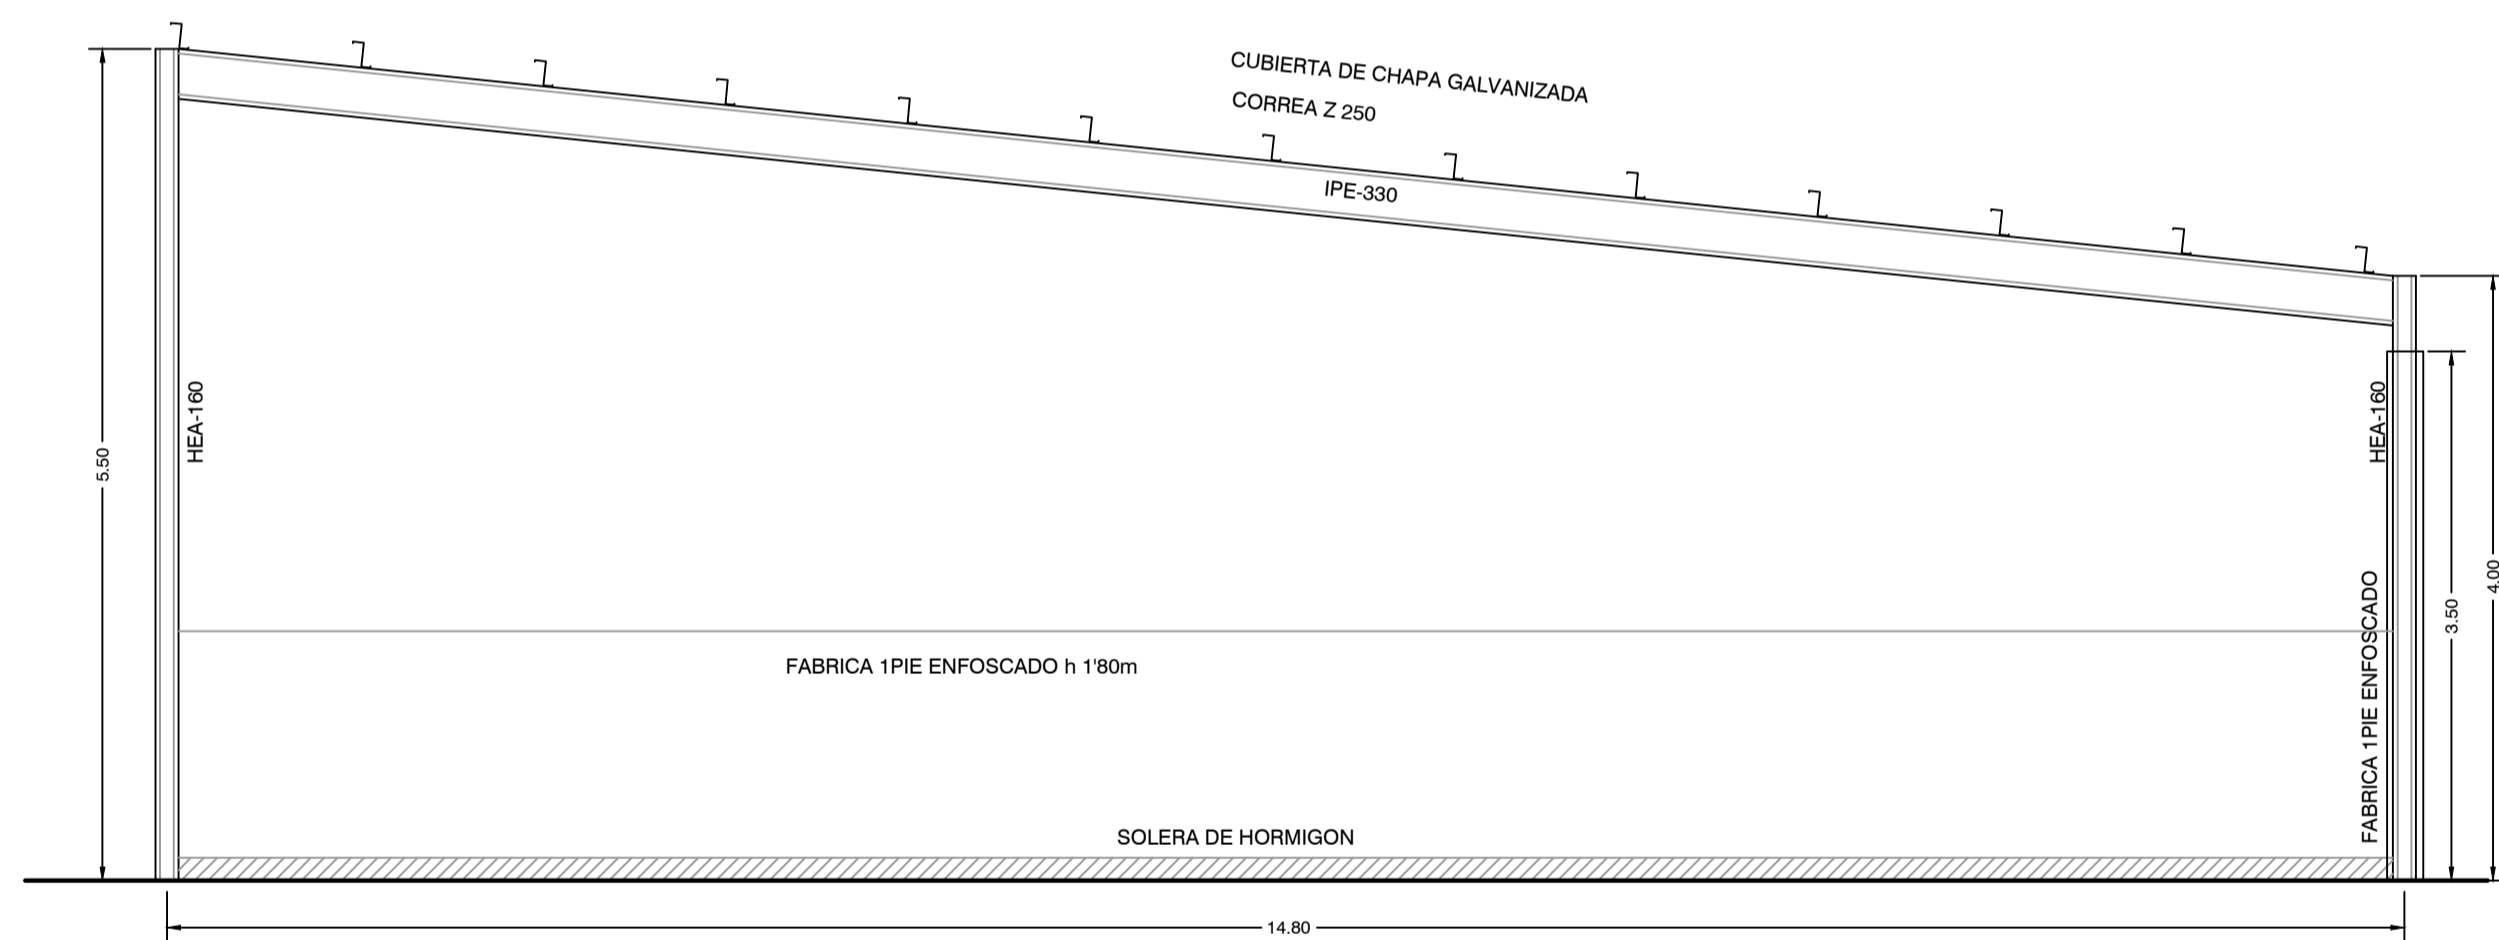


SECCIÓN PORCHE II

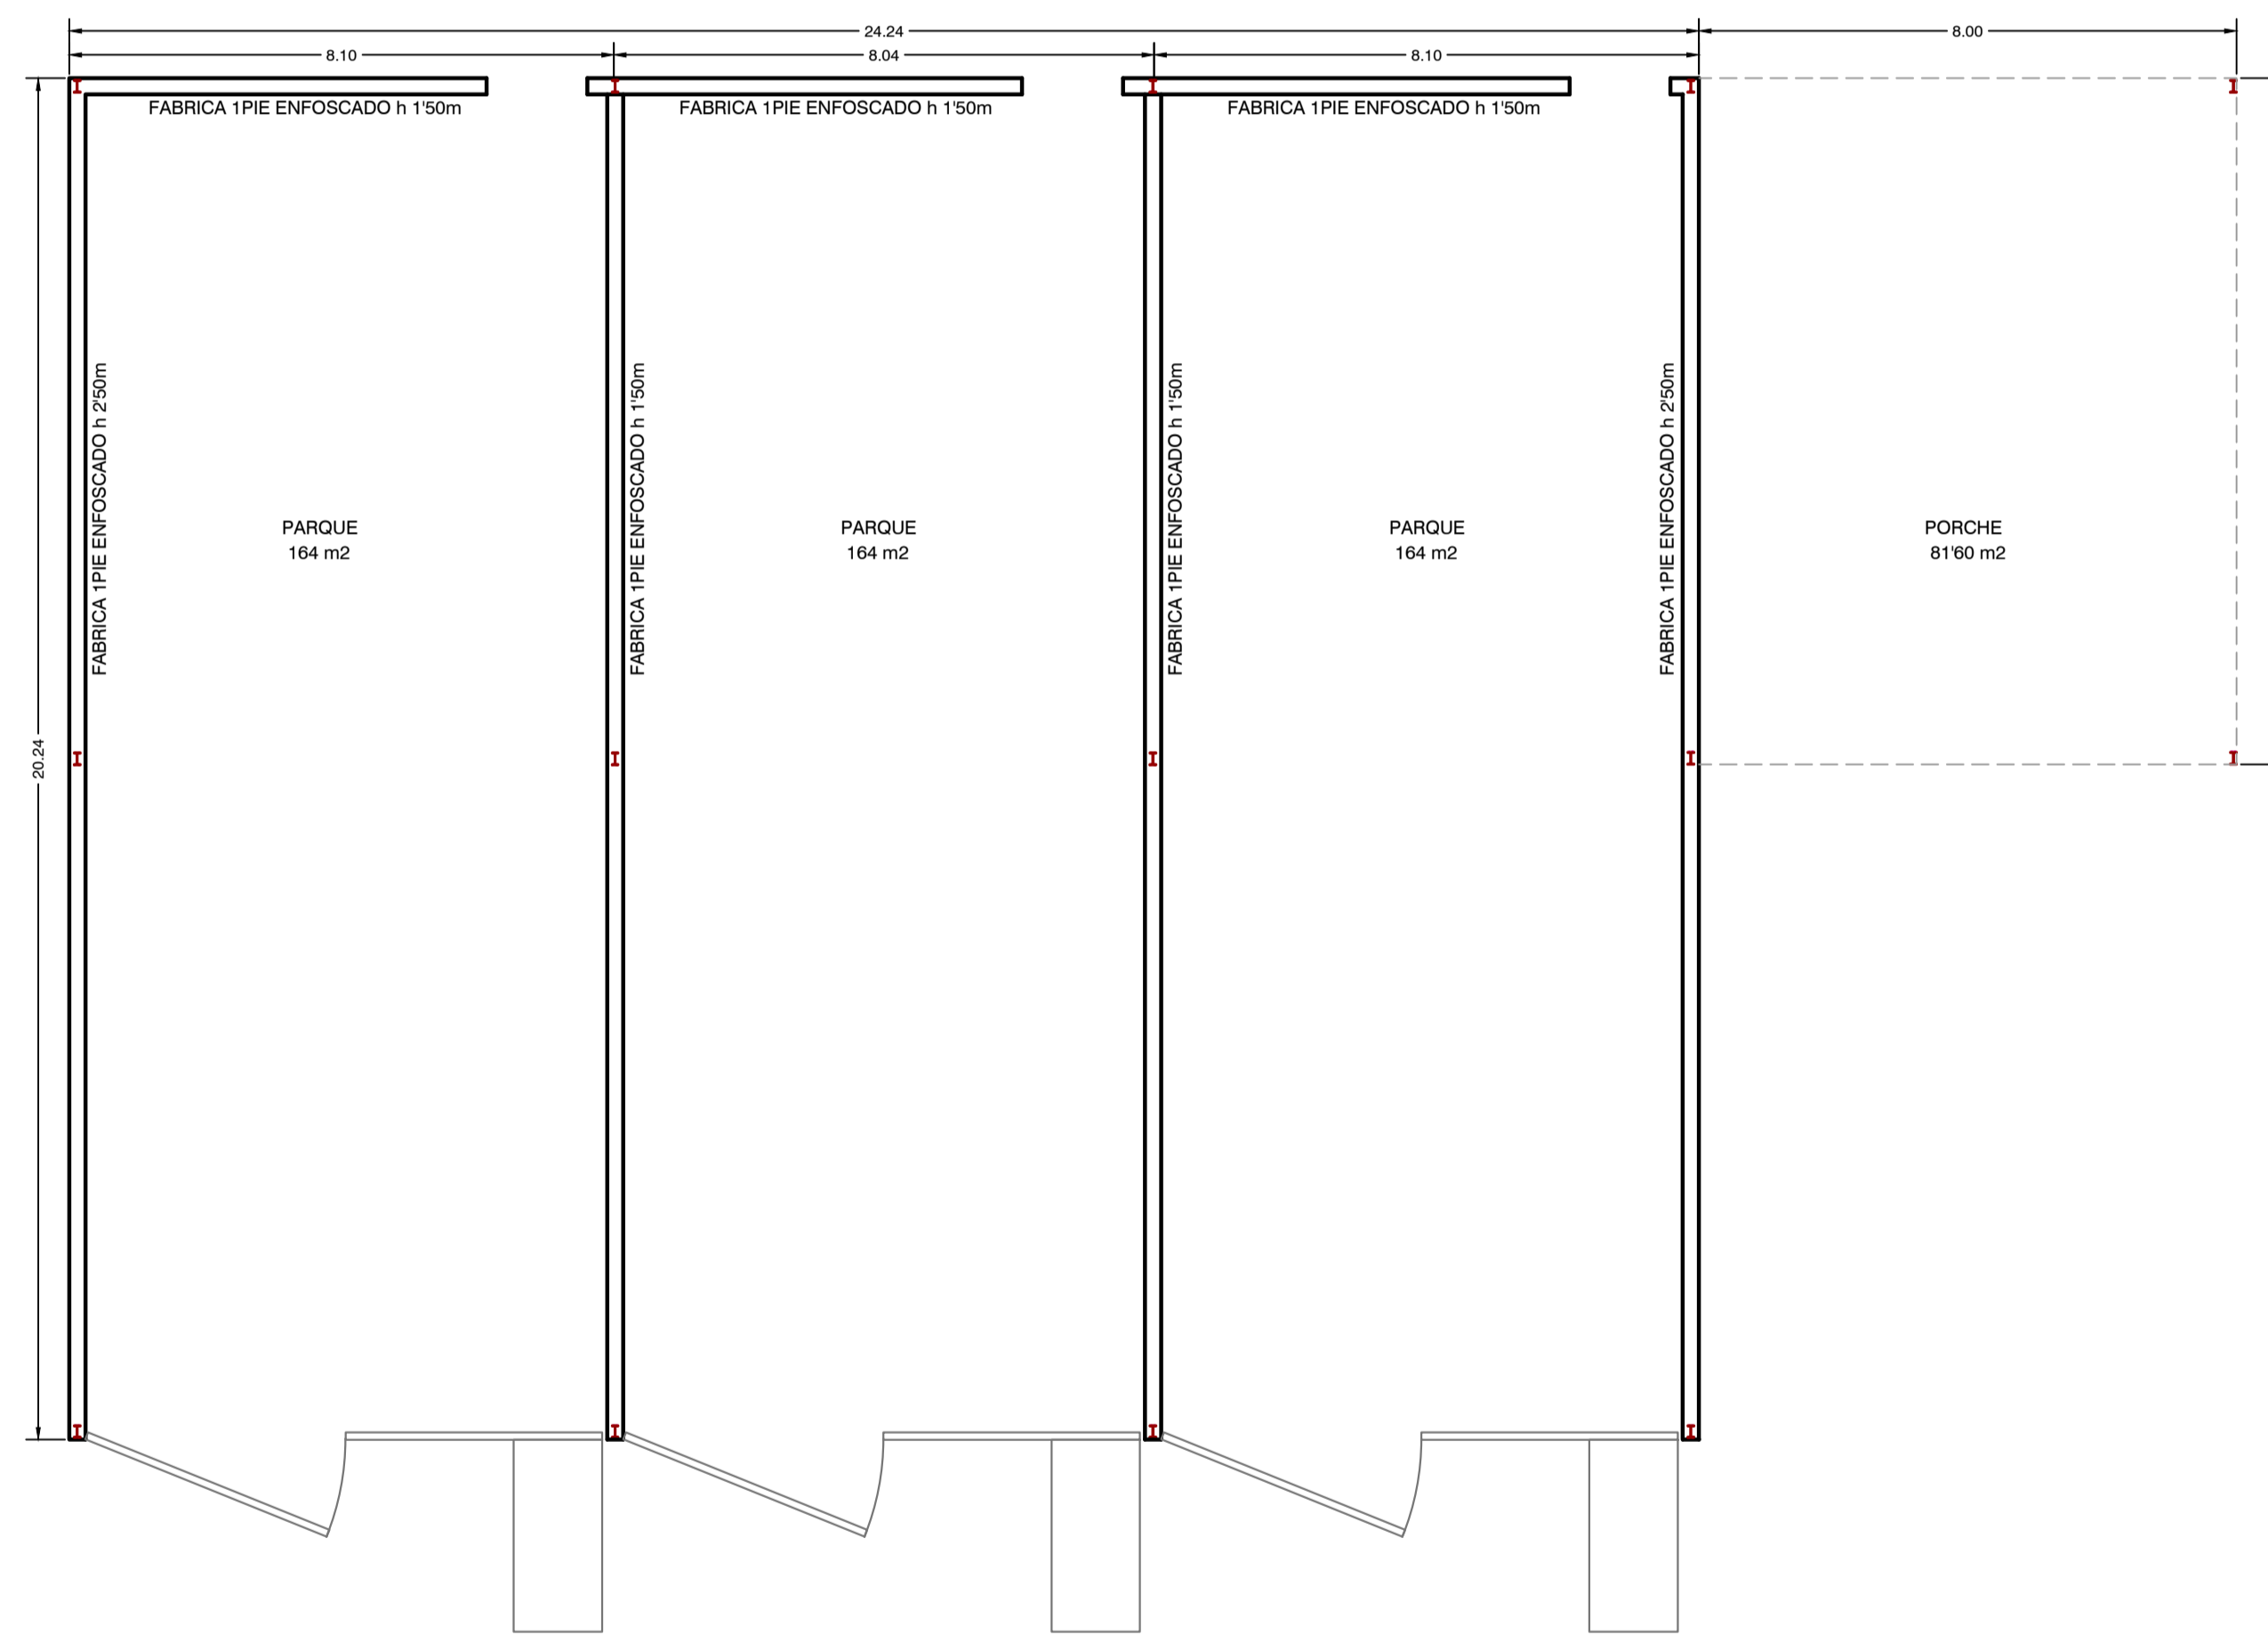

PLANTA SUPERFICIES Y COTAS - PORCHE III

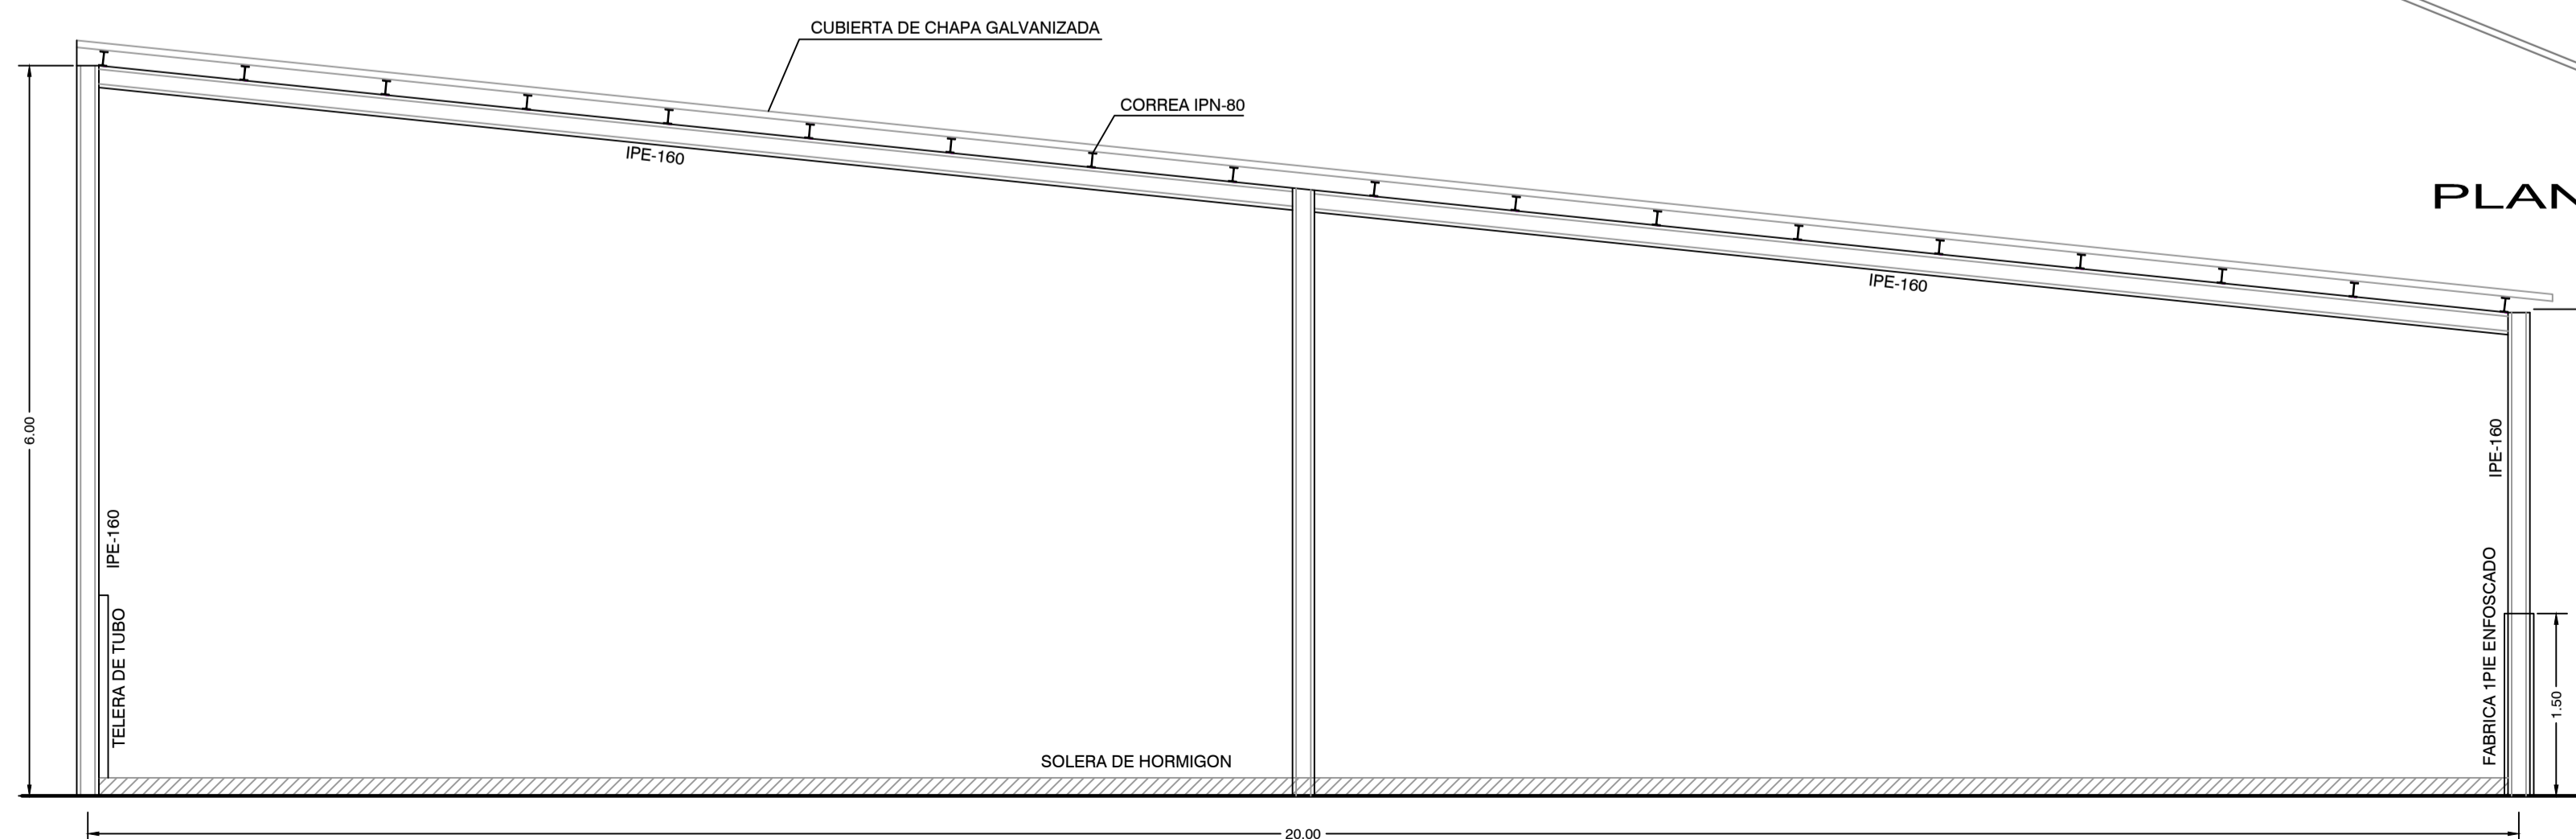

SECCIÓN PORCHE III

 <b>CARRILLO INGENIEROS, S.L</b>		C/ JABONERIAS Nº 39 45500 - TORRIJOS (TOLEDO) TLFN.: (925) 77 15 20
ESTUDIO DE IMPACTO AMBIENTAL <b>AMPLIACIÓN DE EXPLOTACIÓN DE GANADO VACUNO DE CEBO DE 100 A 1500 CABEZAS</b>		Nº PLANO: <b>2</b>
LOCALIDAD: ESCALONILLA (TOLEDO)		FECHA: OCTUBRE/17
PLANO: <b>PORCHES EXISTENTES II y III</b>		ESCALA: 1/100
DIBUJADO POR: ELENA ORDOÑEZ RECIO	AUTOR DEL PROYECTO: INGENIERO TECNICO AGRICOLA, COLG. Nº 7.185 INGENIERO AGRÓNOMO D. FRANCISCO CARRILLO DE LA CRUZ	
PROPIEDAD: D. JUAN VICENTE MORENO DURO	ARCHIVO: 72/17	