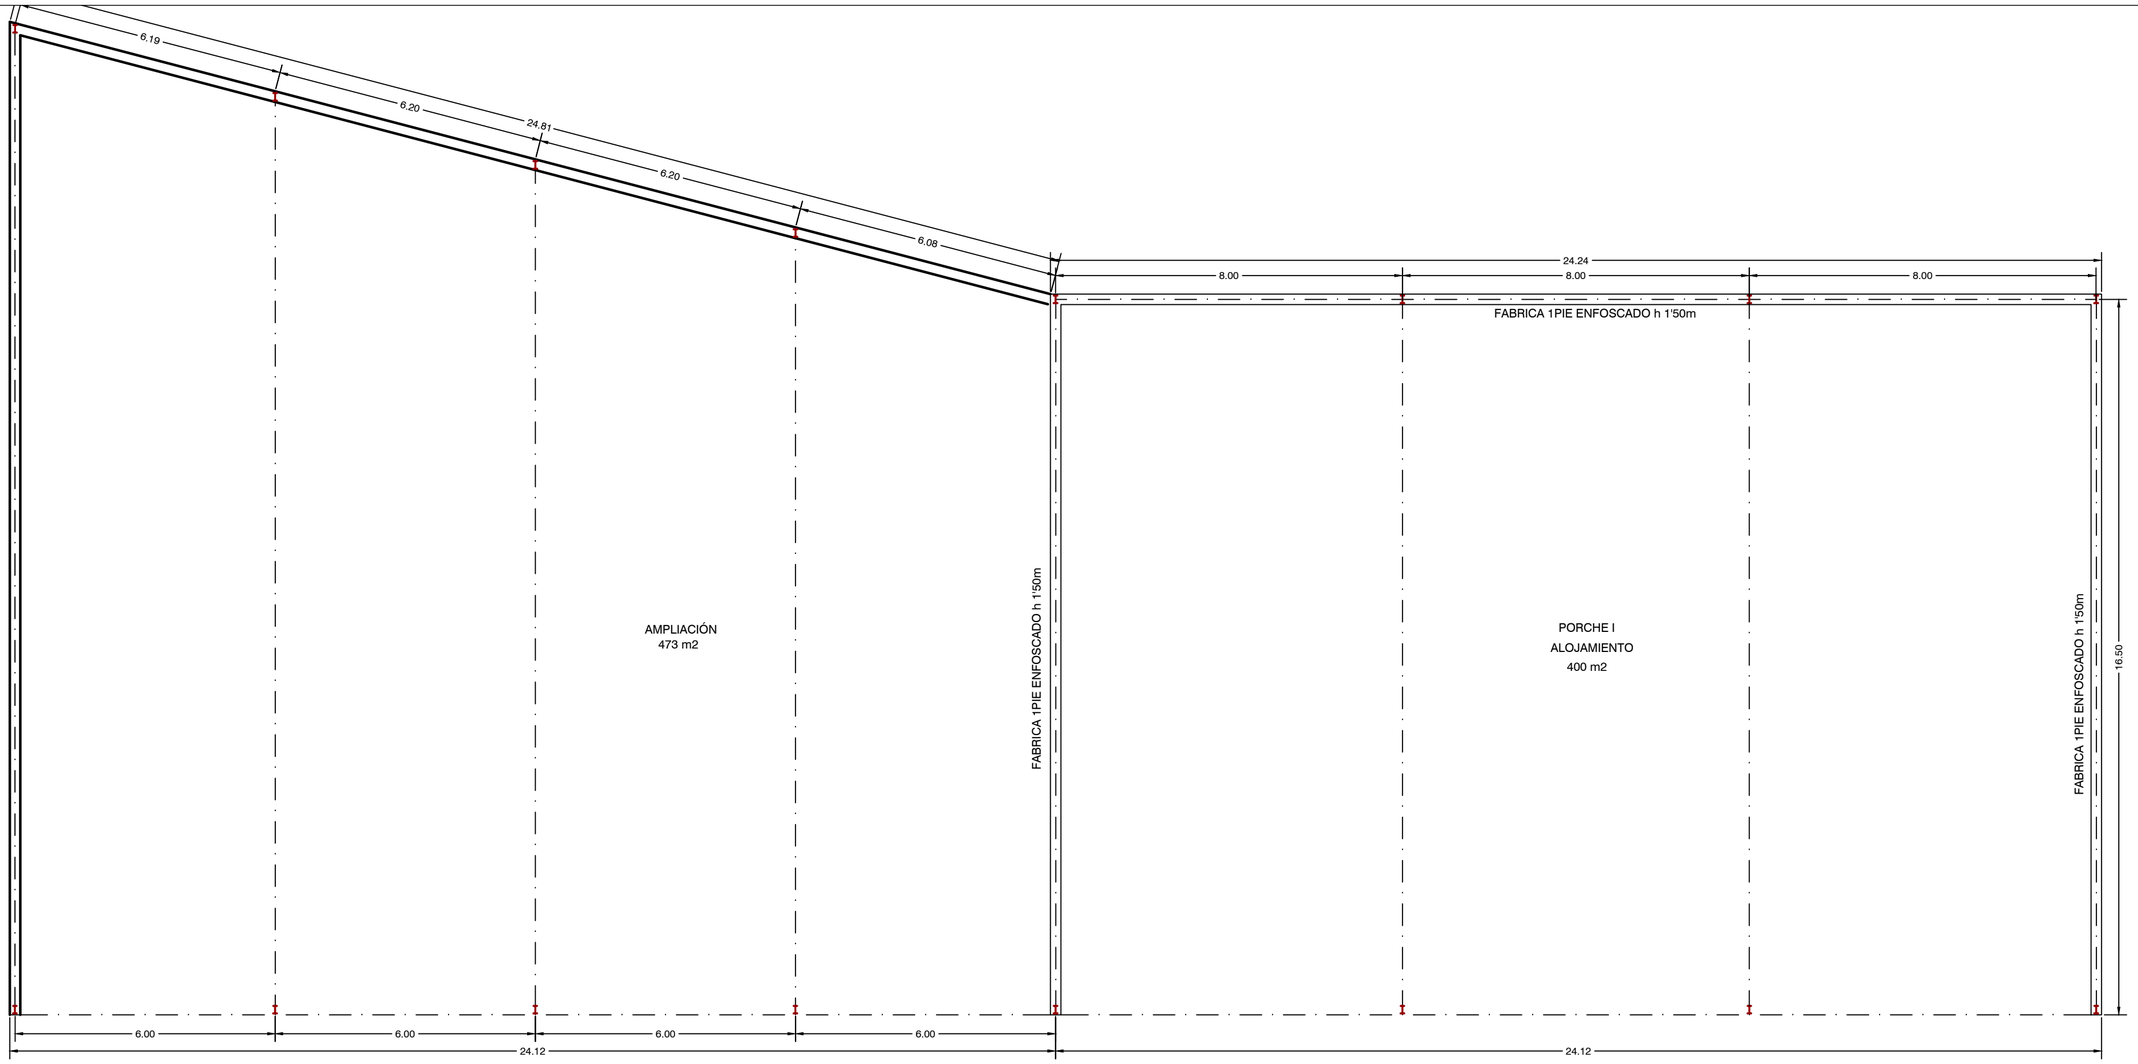

AMPLIACIÓN PROYECTADA

PORCHE 1 - EXISTENTE

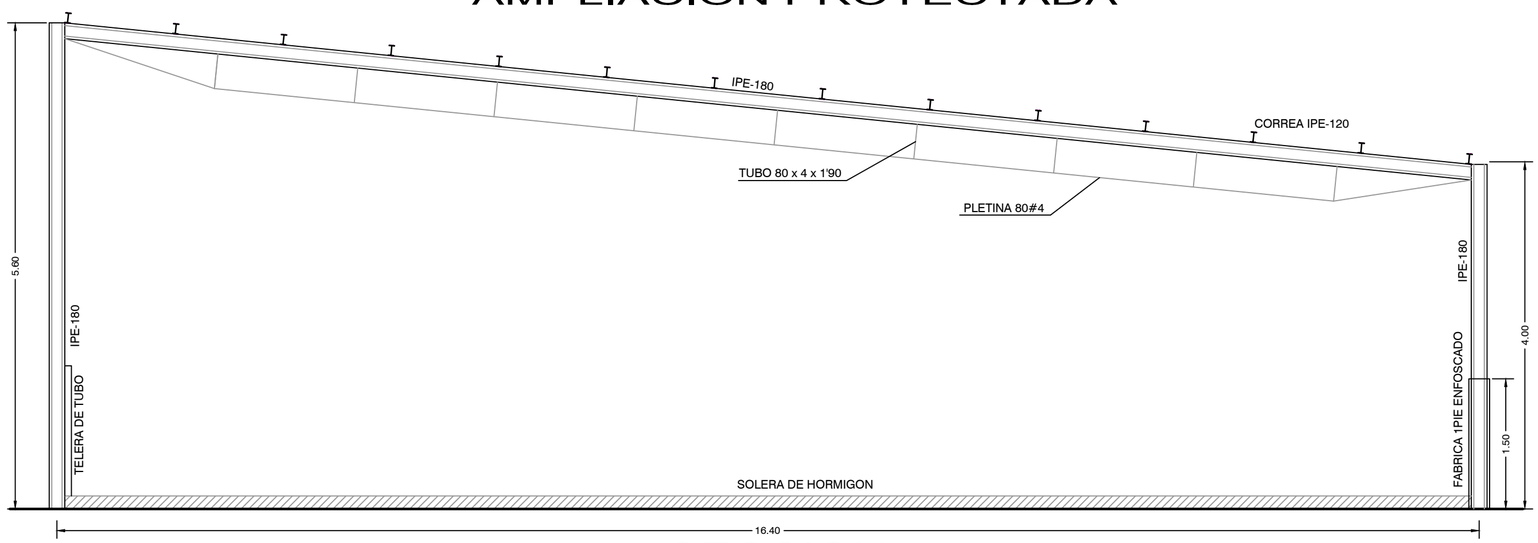

SECCION

CARRILLO
INGENIEROS, S.L

C/ JABONERIAS Nº 39
45500 – TORRIJOS (TOLEDO)
TLFN.: (925) 77 15 20

ESTUDIO DE IMPACTO AMBIENTAL

AMPLIACIÓN DE EXPLOTACIÓN DE GANADO VACUNO DE CEBO DE 100 A 1500 CABEZAS

LOCALIDAD: ESCALONILLA (TOLEDO)

Nº PLANO: 3

PLANO: PORCHE EXISTENTE I Y AMPLIACION

FECHA: OCTUBRE/17

DIBUJADO POR: ELENA ORDOÑEZ RECIO

AUTOR DEL PROYECTO:

INGENIERO TECNICO AGRICOLA, COLG. Nº 7.185
INGENIERO AGRÓNOMO
D. FRANCISCO CARRILLO DE LA CRUZ

ESCALA: 1/100

PROPIEDAD:

D. JUAN VICENTE MORENO DURO

ARCHIVO: 72/17