
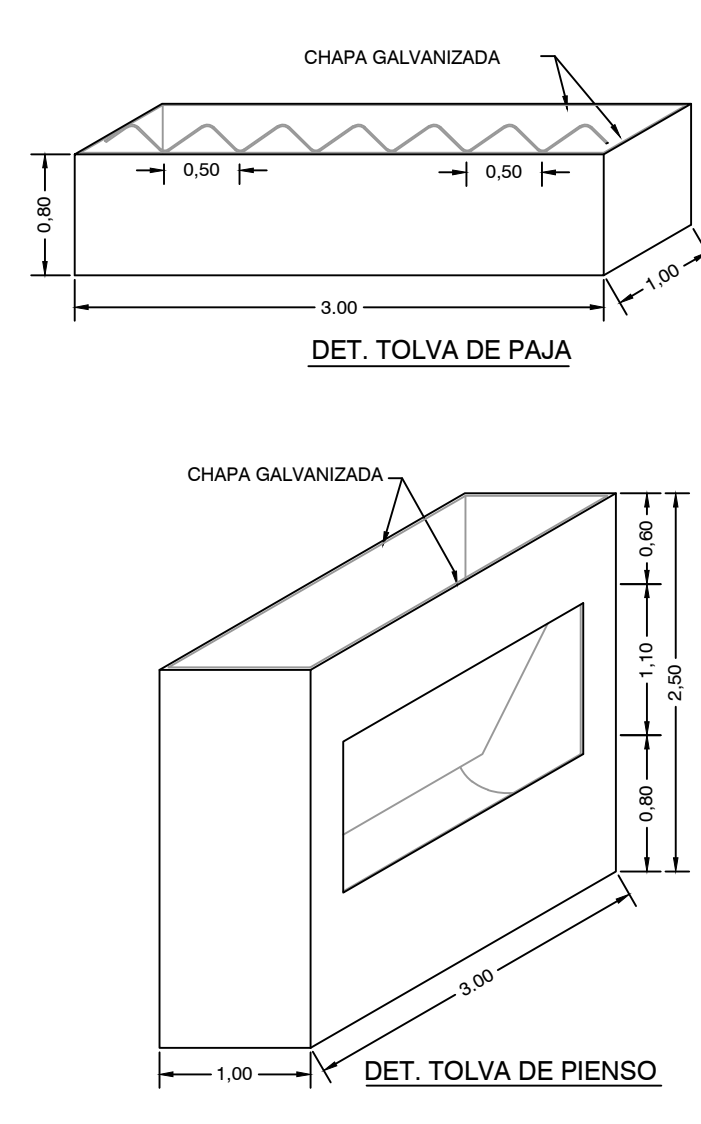


- 17 MÓDULOS DE ALOJAMIENTO EXISTENTES
- 45 MÓDULOS DE ALOJAMIENTO A REALIZAR

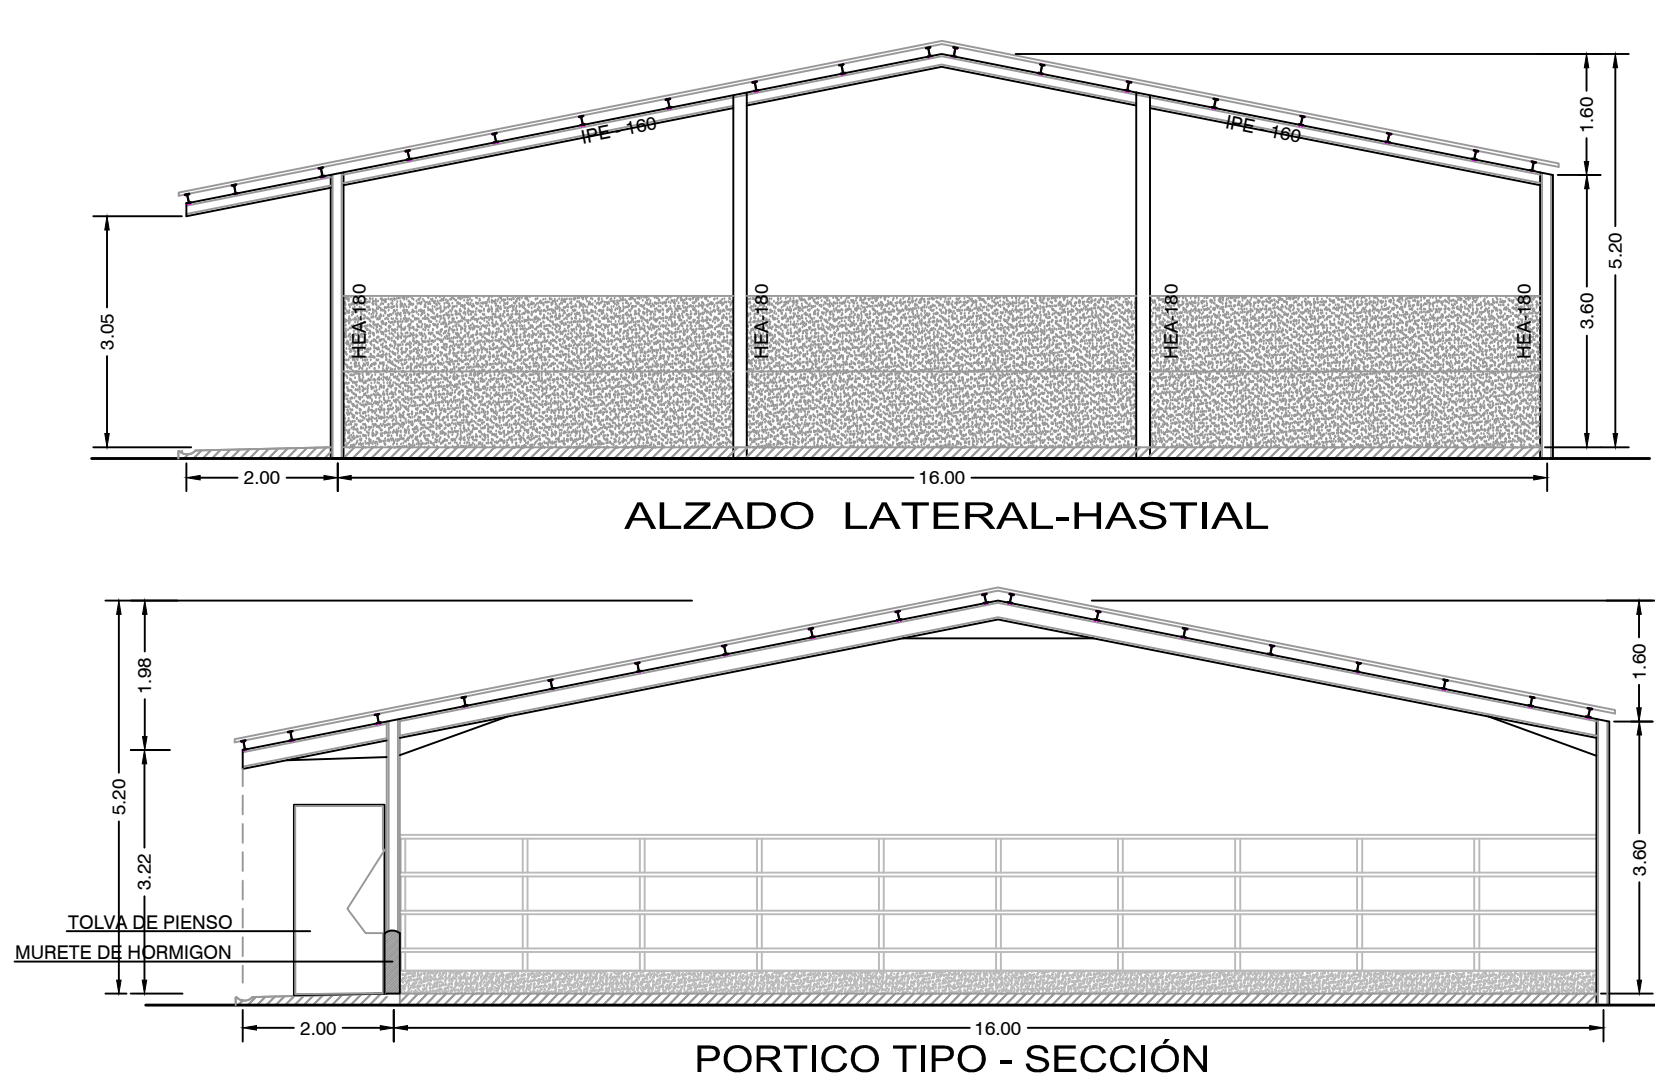

CARRILLO INGENIEROS, S.L. C/ JABONERIAS Nº 39
45500 - TORRIJOS (TOLEDO)
TLFN.: (925) 77 15 20

ESTUDIO DE IMPACTO AMBIENTAL

AMPLIACIÓN DE EXPLOTACIÓN DE GANADO VACUNO DE CEBO DE 500 A 3000 CABEZAS

LOCALIDAD: ESCALONILLA (TOLEDO)

PLANO: **MODULO DE ALOJAMIENTO TIPO (ACTUALMENTE EN CONSTRUCCIÓN)**

DIBUJADO POR: ELENA ORDÓÑEZ RECIO

PROPIEDAD: **DIOCARNES S.L.U.**

AUTOR DEL PROYECTO: **INGENIERO TECNICO AGRICOLA, COIG. Nº 7.185
INGENIERO AGRÓNOMO
D. FRANCISCO CARRILLO DE LA CRUZ**

Nº PLANO: **3**

FECHA: SEPT/15

ESCALA: 1/100

ARCHIVO: 71/15