



Distribución de corrales
4 filas 42 corrales 3x3 m

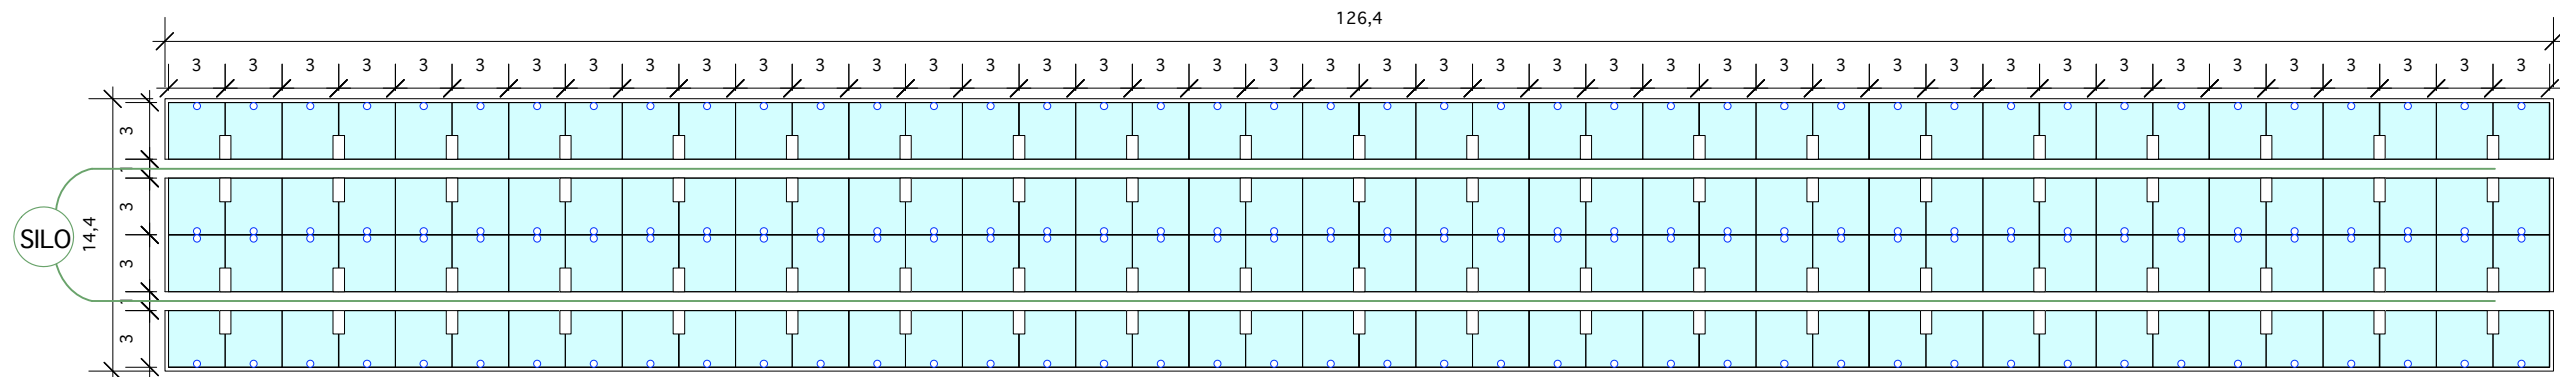

Distribución de fosos
14 fosos 9 x14 m

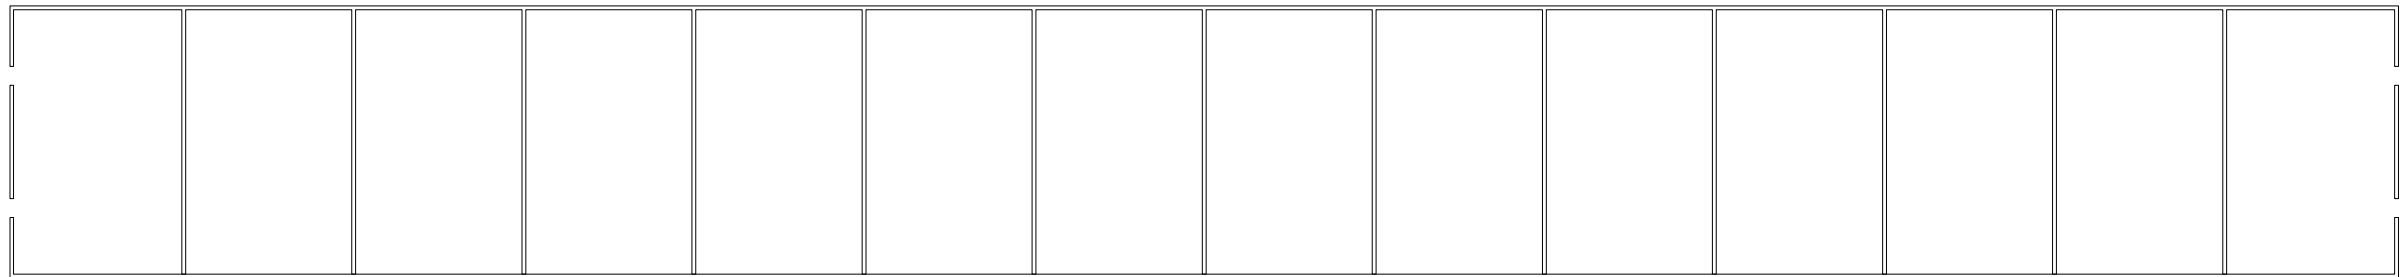

Informe: EIA Instalación granja porcina 4000 cebones.		Plano: 10
		Escala: 1:400
Plano: Dimensiones principales de la nave ganadera		
Municipio: Escalonilla	Provincia: Toledo	
Ingeniero:	Titular:	Fecha:
Fco. Xavier Fdez-Santos	Agropecuaria Escalonilla, S.L.	Marzo de 2018